

Projekt
Haferbachhalle
Am Haferbach 10
34260 Niederkaufungen

Bauherr
Gemeinde Kaufungen
Leipziger Str. 463
34260 Kaufungen

Planinhalt
Grundriss Obergeschoss

Maßstab
1:100

Datum
25.08.2020



Gezeichnet
sw

Blattgröße
A3

Plannummer

SPRENGWERK
ARCHITEKTUR+SANIERUNG

Akazienweg 22
34117 Kassel
Telefon 0561 72092-0
architekten@sprengrwerk.com
www.sprengrwerk.com

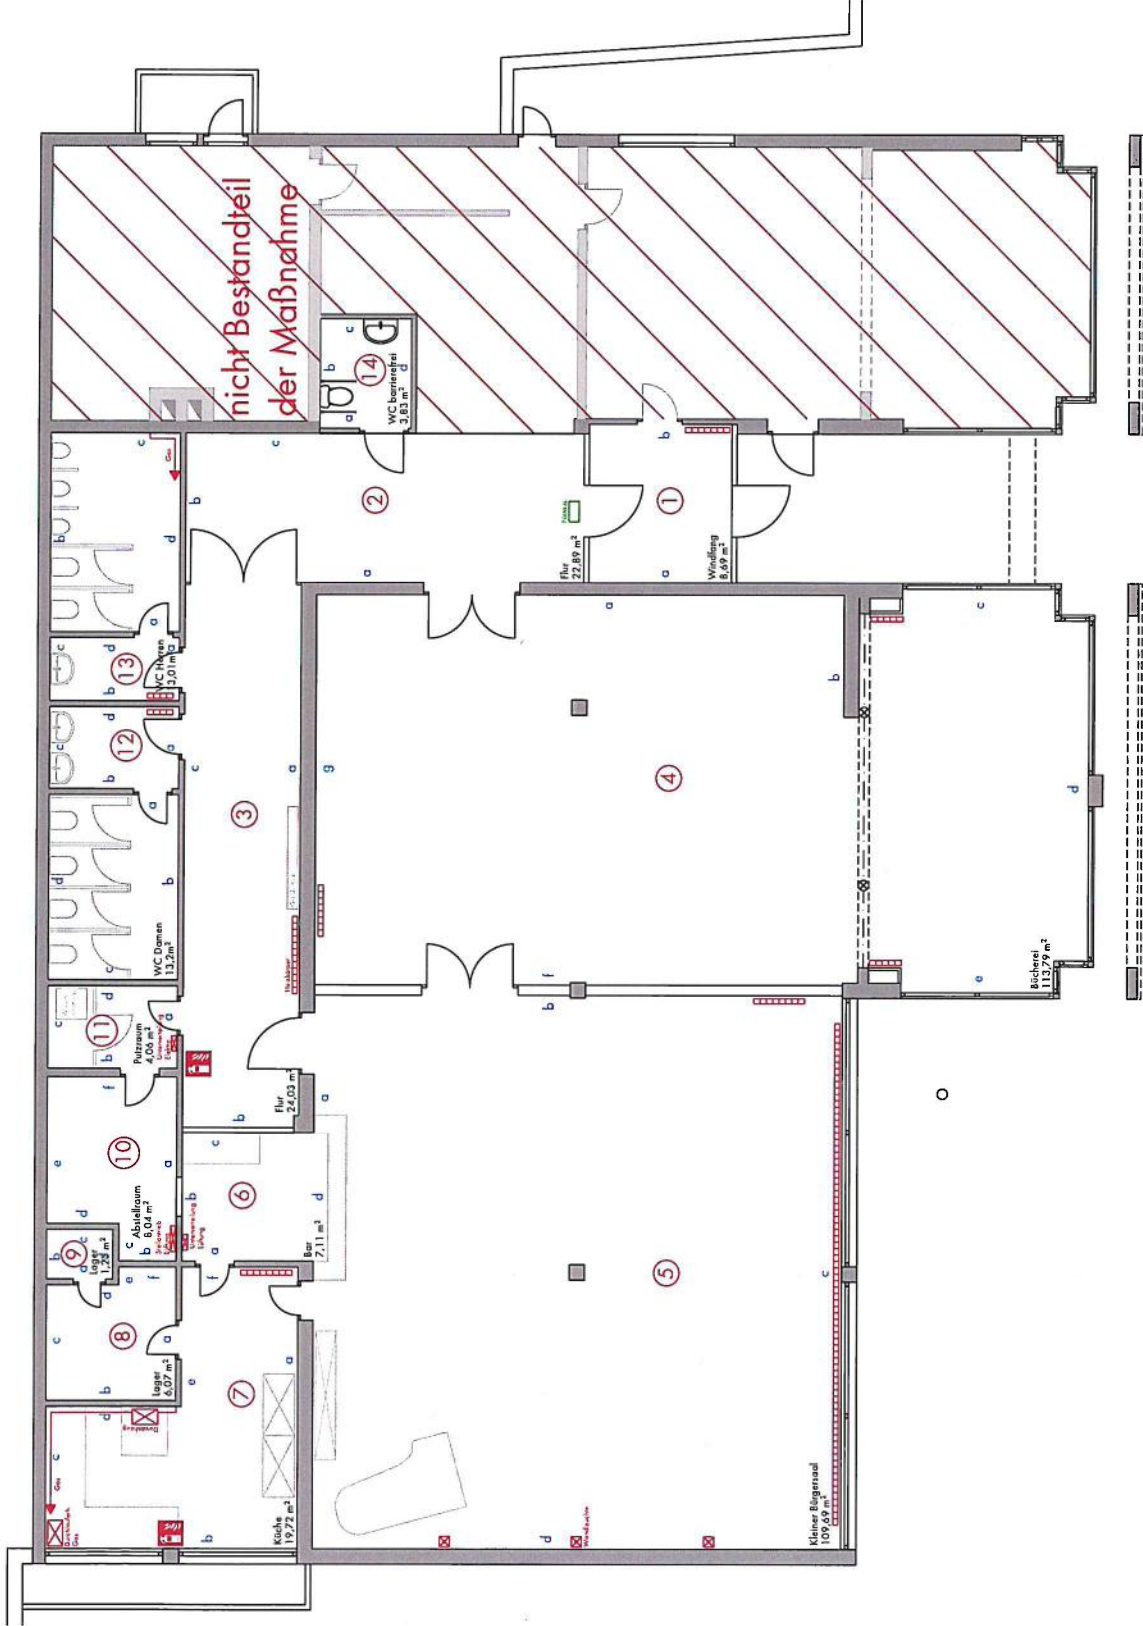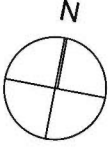

Projekt **Haferbachhalle**
Am Haferbach 10
34260 Niederkaufungen

Bauherr
Gemeinde Kaufungen
Leipziger Str. 463
34260 Kaufungen

Planinhalt
Grundriss Erdgeschoss

Maßstab **1:100**

Datum **25.08.2020**

Gezeichnet **sw**

Blattgröße **A3**

Plannummer

SPRENGWERK
ARCHITEKTUR+SANIERUNG

Akazienweg 22
34117 Kassel
Telefon 0561 72092-0
architekten@sprengrwerk.com
www.sprengrwerk.com