


REGELQUERSCHNITT RQ 10,5

Maßstab 1 : 50

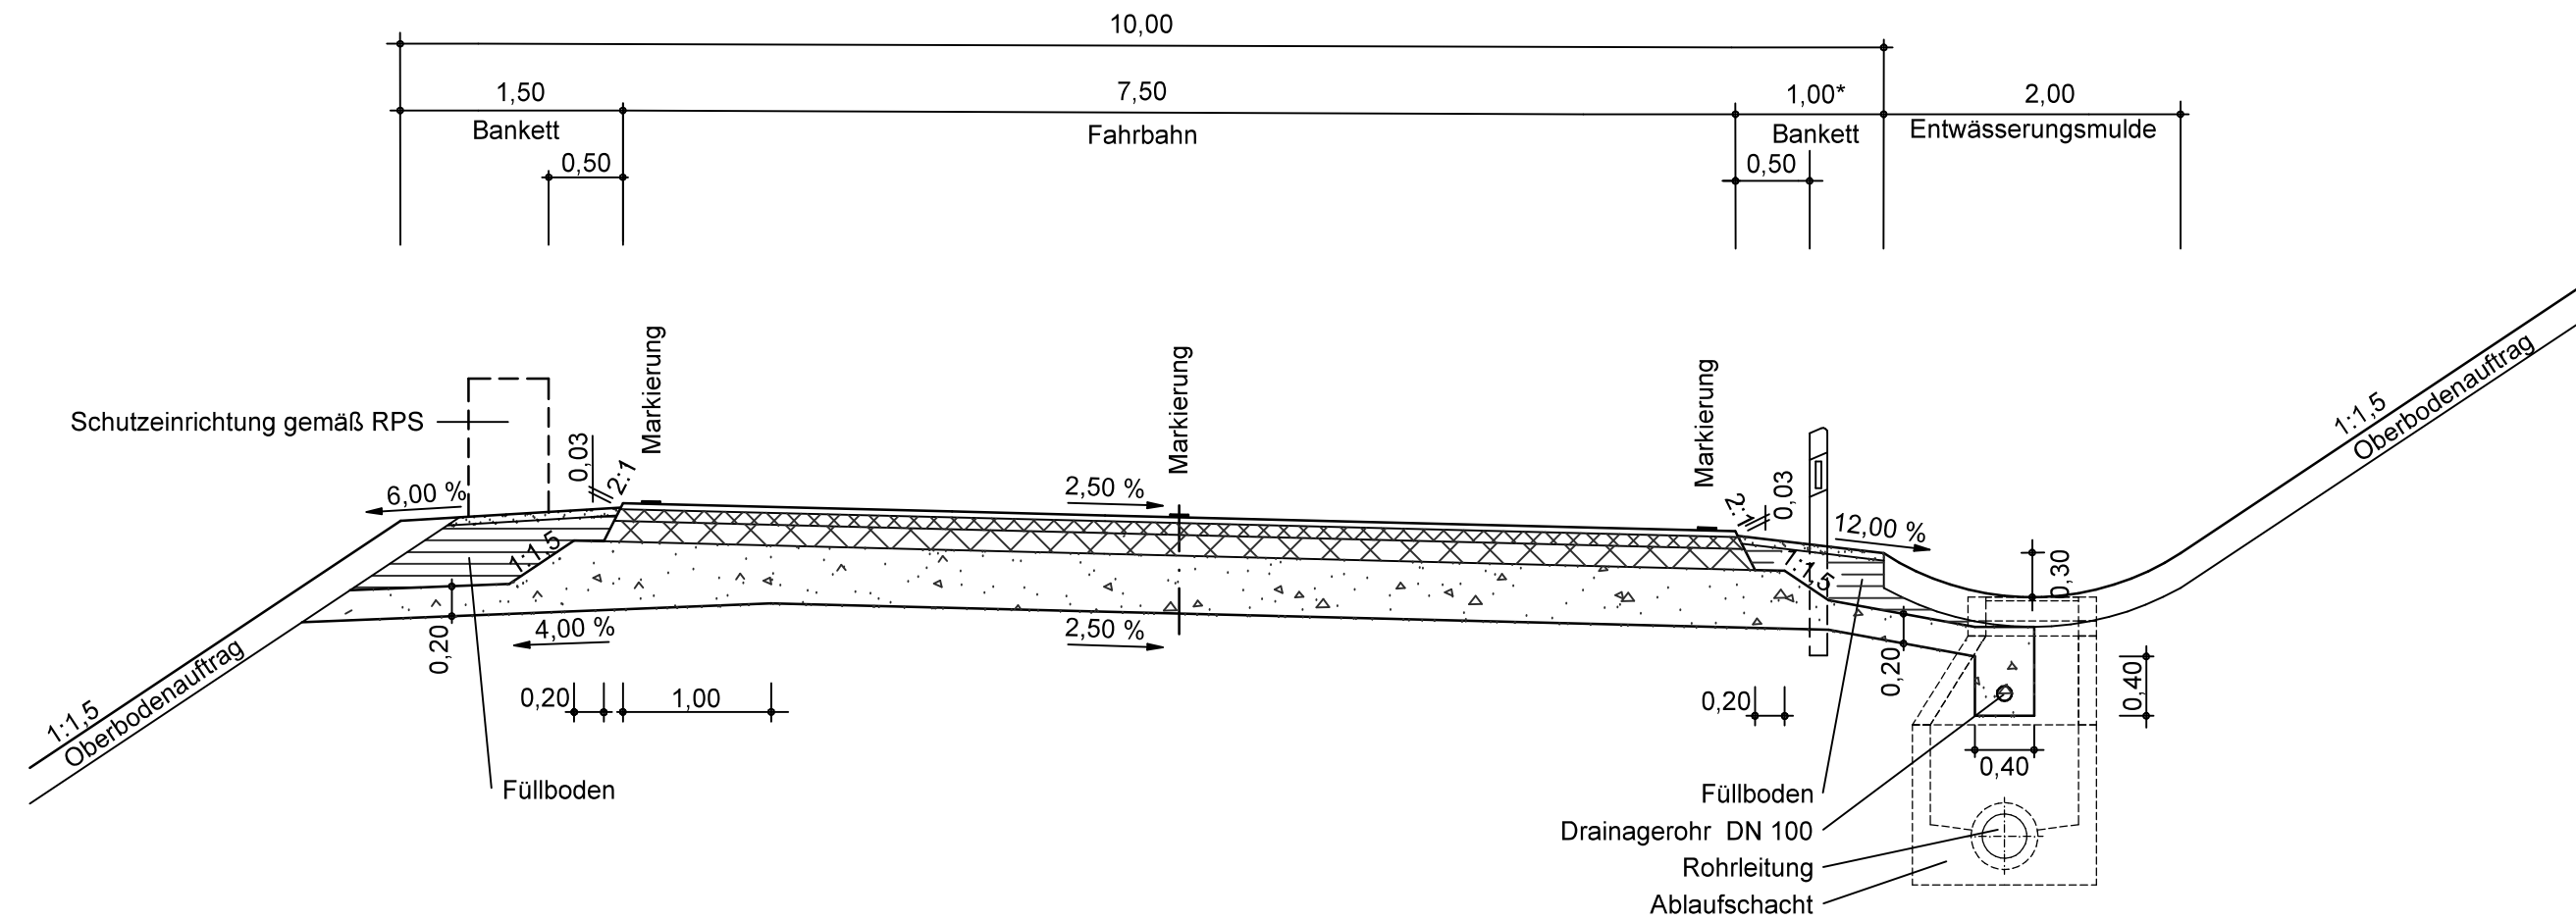

Deckenaufbau
Belastungsklasse 10 nach RStO 12

Ausbildung der Damm- und
Einschnittböschung (ohne Abfanggraben)

Böschungshöhe h	h > 2,00 m	h < 2,00 m
Regelböschung	1:1,5	b = 3,00 m
Tangentenlänge der Ausrundung	3,00 m	1,5 h

* Reduzierung der Bankettbreite bei Einschnittböschungen gemäß RAA, Ziffer 4.2.3.7.

Nr.	Art der Änderung	Datum	Zeichen
-----	------------------	-------	---------

	Datum	Zeichen
	bearbeitet: Mai 2019	Gilfert
	gezeichnet: Mai 2019	Perndl
	geprüft: Mai 2019	Kistner

FESTSTELLUNGSENTWURF

Straße: A 44	Unterlage / Blatt-Nr.: 14.4 / 1
Beginn: zw. NK 4723 041 Ende: zw. NK 4724 036 PROJIS-Nr.: 0606990110	REGELQUERSCHNITT Ausbau Leipziger Straße (Achse 740) von Bau-km 0+000 bis 0+730 Maßstab: 1:50

VERKEHRSPROJEKT DEUTSCHE EINHEIT NR. 15
Neubau der BAB A 44 Kassel - Herleshausen
AD LOSSETAL - AS HELSA OST
- Verkehrskosteneinheit 11 (VKE 11) -
von Bau-km 0-702,148 bis Bau-km 5+409,625,
von Bau-km 6+000,000 bis Bau-km 11+200,992

Aufgestellt:
Kassel, den 19.11.2020
Hessen Mobil
- Dezernat Planung Nordhessen -

gez. i. A. Ralf Struif
(Dezernent)