


REGELQUERSCHNITT

Forstwege
Maßstab 1:50

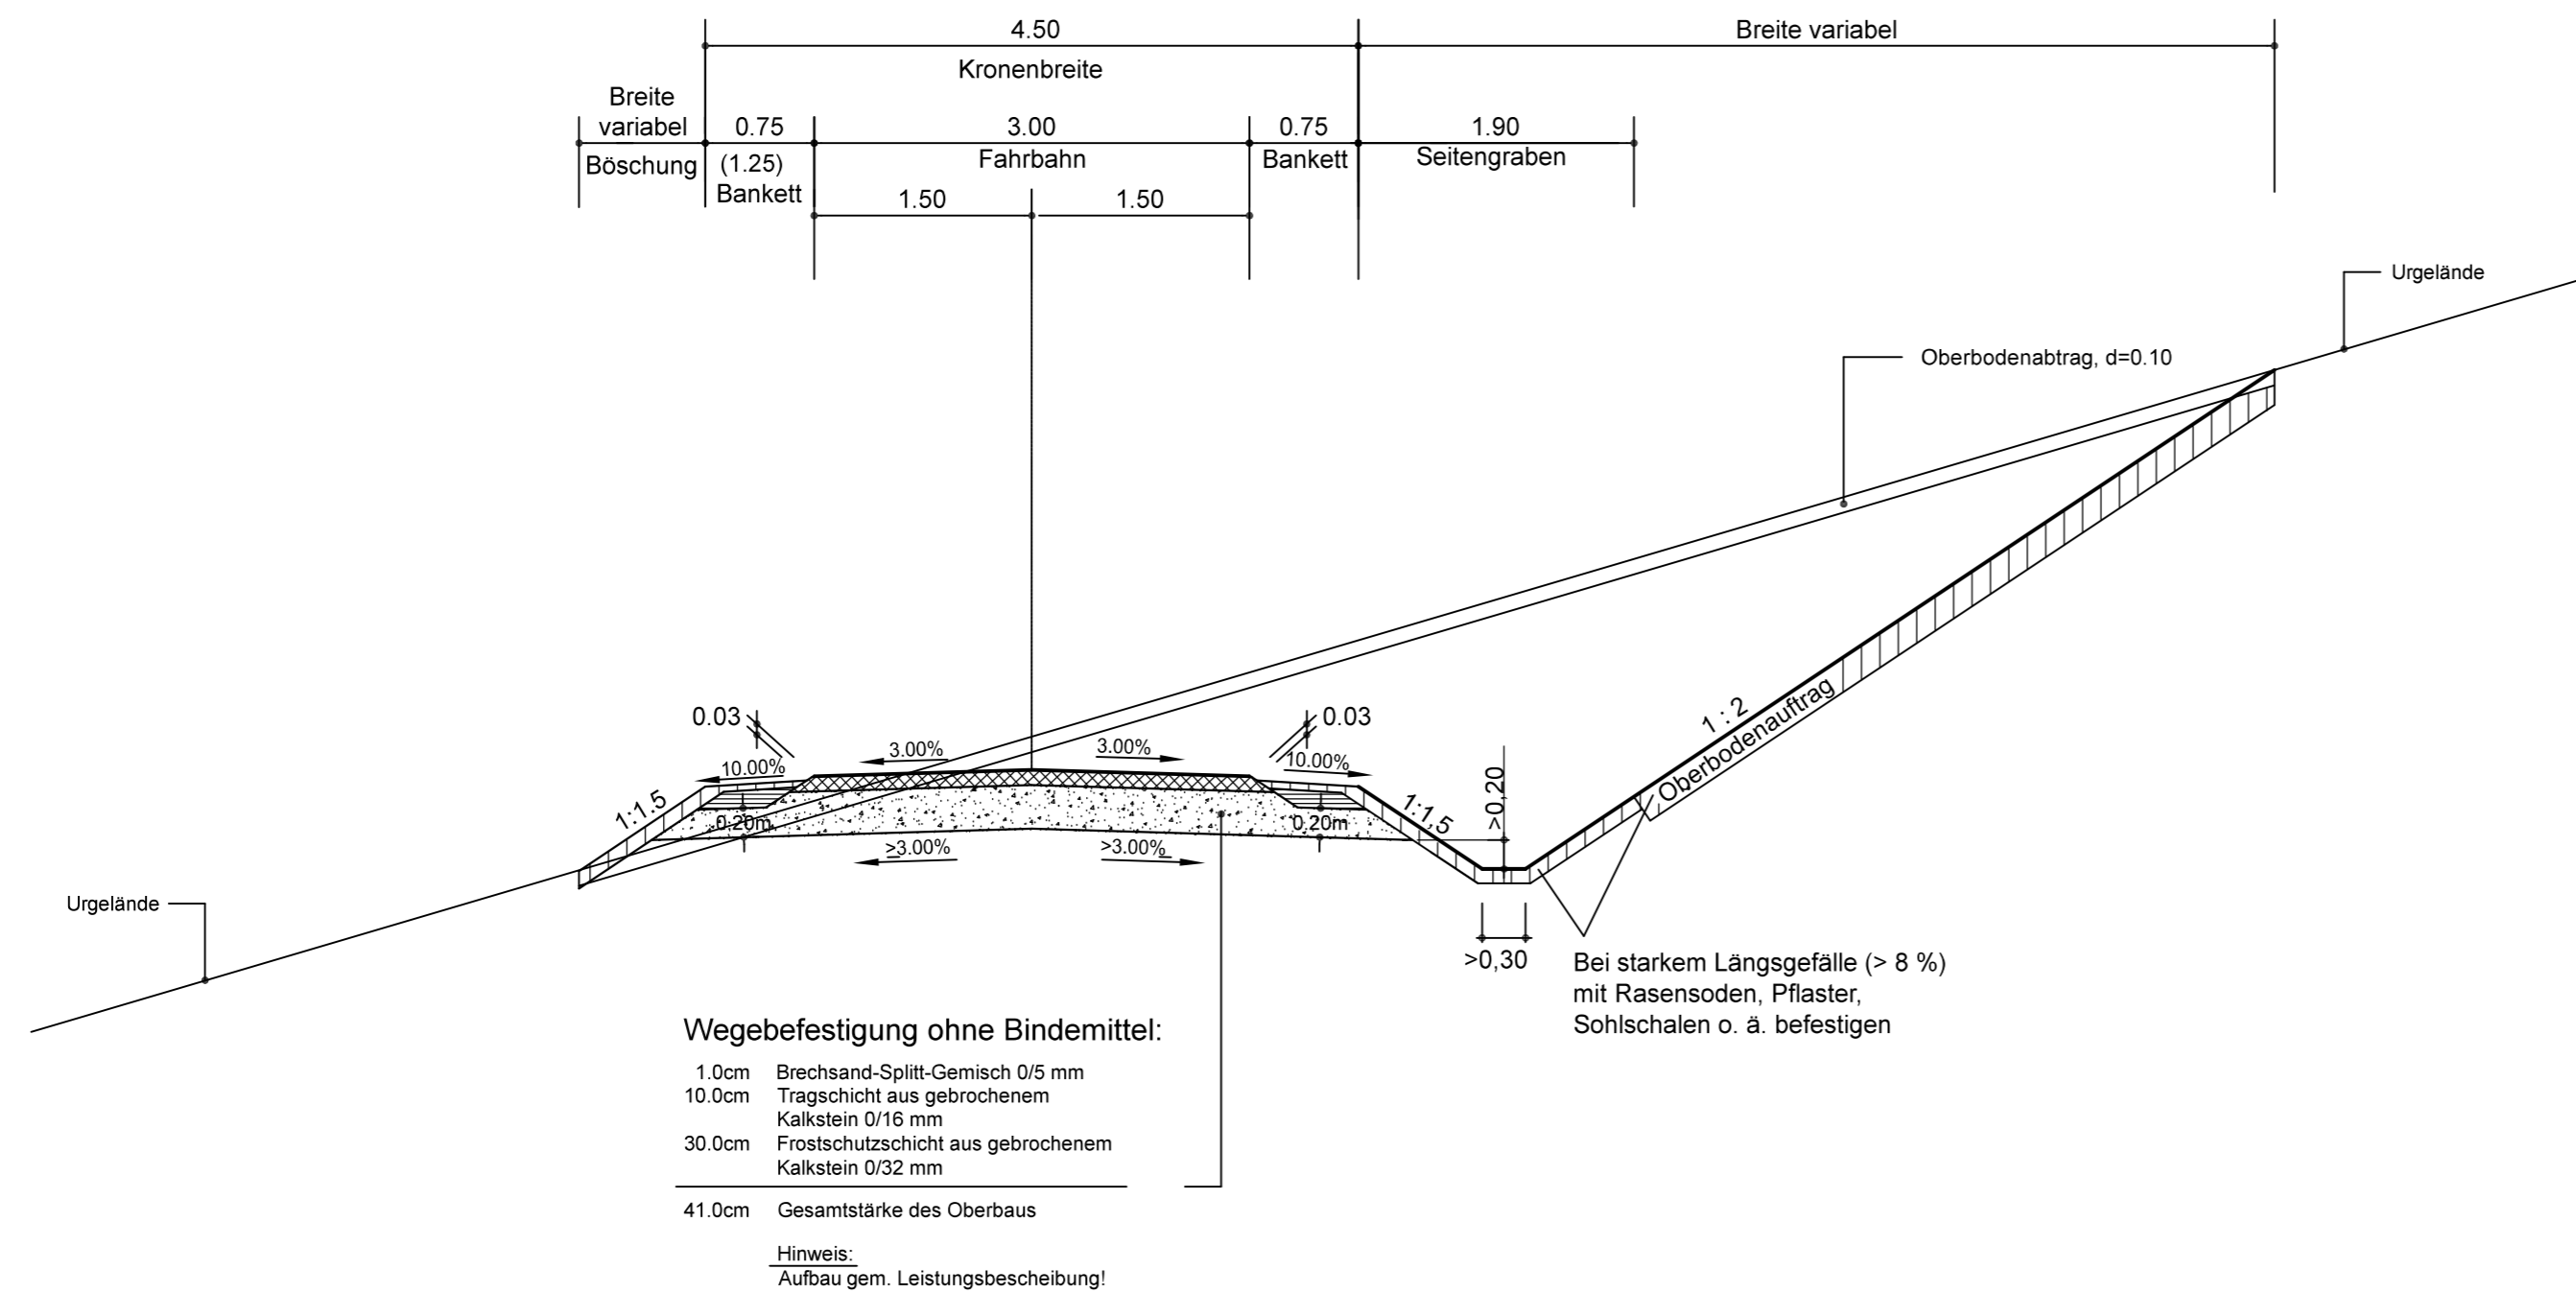

Nr.	Art der Änderung	Datum	Zeichen

	bearbeitet:	Mai 2019	Gilfert
	gezeichnet:	Mai 2019	Perndl
	geprüft:	Mai 2019	Kistner

FESTSTELLUNGSENTWURF

Straße: A 44

Beginn: zw. NK 4723 041
Ende: zw. NK 4724 036

PROJIS-Nr.: 0606990110

Unterlage / Blatt-Nr.: 14.5 /2

REGELQUERSCHNITT

Forst- und Wirtschaftsweg

Maßstab: 1:50

VERKEHRSPROJEKT DEUTSCHE EINHEIT NR. 15

Neubau der BAB A 44 Kassel - Herleshausen

AD LOSSETAL - AS HELSA OST

- Verkehrskosteneinheit 11 (VKE 11) -

von Bau-km 0+702,148 bis Bau-km 5+409,625,

von Bau-km 6+000,000 bis Bau-km 11+200,992

Aufgestellt:

Kassel, den 19.11.2020

Hessen Mobil

- Dezernat Planung Nordhessen -

gez. i. A. Ralf Struif

(Dezernent)